

ΕΛΛΗΝΙΚΗ ΔΗΜΟΚΡΑΤΙΑ
ΔΗΜΟΣ ΠΥΛΗΣ
Α.Τ.Τ.Υ. ΔΗΜΟΥ ΠΥΛΗΣ

ΕΡΓΟ : Κατασκευή τροφοδοτικού αγωγού από Παλαιομονάστηρο
ως υδατόπυργο Λυγαριάς

ΘΕΣΗ : Τ.Κ. ΠΑΛΑΙΟΜΟΝΑΣΤΗΡΟΥ & Τ.Κ. ΛΥΓΑΡΙΑΣ

ΘΕΜΑ ΣΧΕΔΙΟΥ : ΟΡΙΖΟΝΤΙΟΓΡΑΦΙΑ

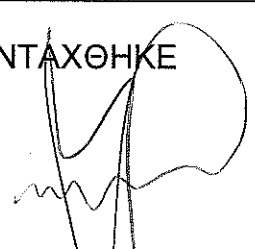
ΑΡΙΘΜΟΣ
ΣΧΕΔΙΟΥ


$\Sigma 1$

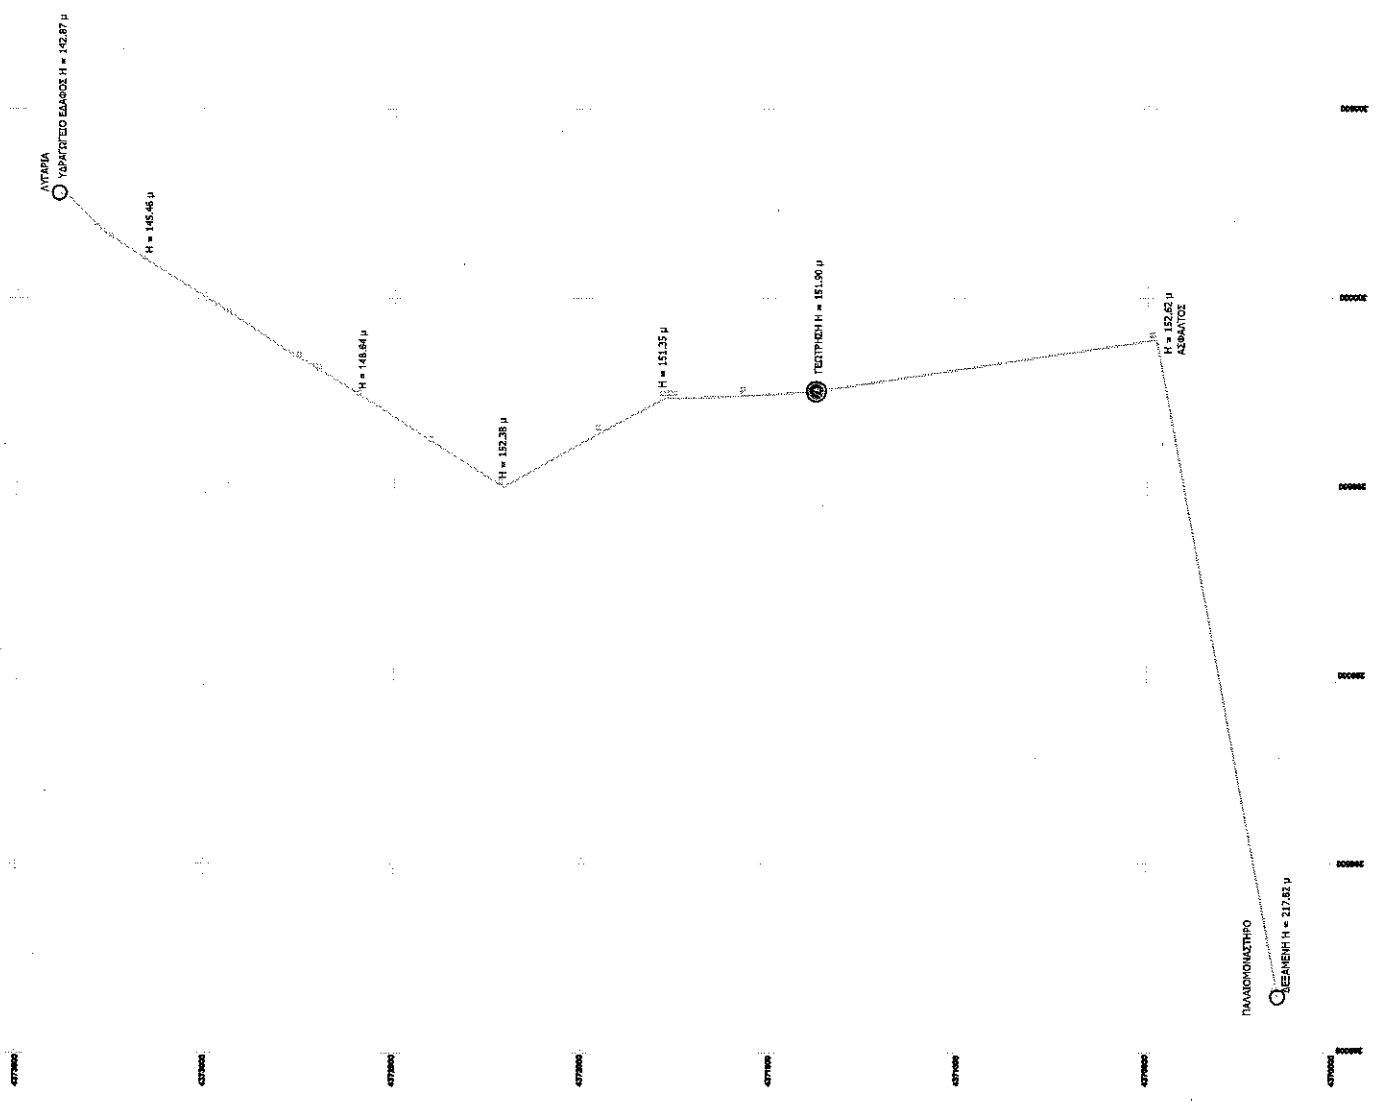
ΚΛΙΜΑΚΑ : 1:20.000

ΗΜΕΡΟΜΗΝΙΑ : 12 - 7 - 2018

ΣΥΝΤΑΧΘΗΚΕ


ΔΗΜΗΤΡΗΣ ΦΕΚΟΣ
Α-Τ ΜΗΧΑΝΙΚΟΣ

ΘΕΩΡΗΘΗΚΕ
Ο ΠΡΟΪΣΤΑΜΕΝΟΣ Α.Τ.Τ.Υ

ΣΠΥΡΟΣ ΑΠΟΣΤΟΛΟΠΟΥΛΟΣ
ΠΟΛΙΤΙΚΟΣ ΜΗΧΑΝΙΚΟΣ MSC



ΕΛΛΗΝΙΚΗ ΔΗΜΟΚΡΑΤΙΑ
ΔΗΜΟΣ ΠΥΛΗΣ
Α.Τ.Τ.Υ. ΔΗΜΟΥ ΠΥΛΗΣ

ΕΡΓΟ : Κατασκευή τροφοδοτικού αγωγού από Παλαιομονάστηρο
ως υδατόπυργο Λυγαριάς

ΘΕΣΗ : Τ.Κ. ΠΑΛΑΙΟΜΟΝΑΣΤΗΡΟΥ & Τ.Κ. ΛΥΓΑΡΙΑΣ

ΘΕΜΑ ΣΧΕΔΙΟΥ : ΤΥΠΙΚΗ ΤΟΜΗ
ΣΚΑΜΜΑΤΟΣ ΣΕ ΑΣΦΑΛΤΟ

ΑΡΙΘΜΟΣ
ΣΧΕΔΙΟΥ

T
1

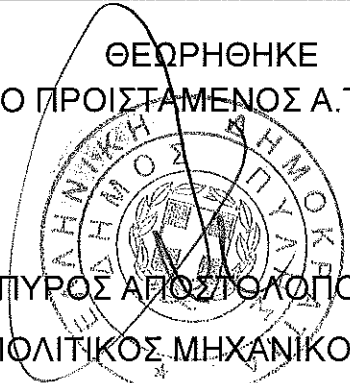
ΚΛΙΜΑΚΑ : 1:10

ΗΜΕΡΟΜΗΝΙΑ : 12 - 7 - 2018

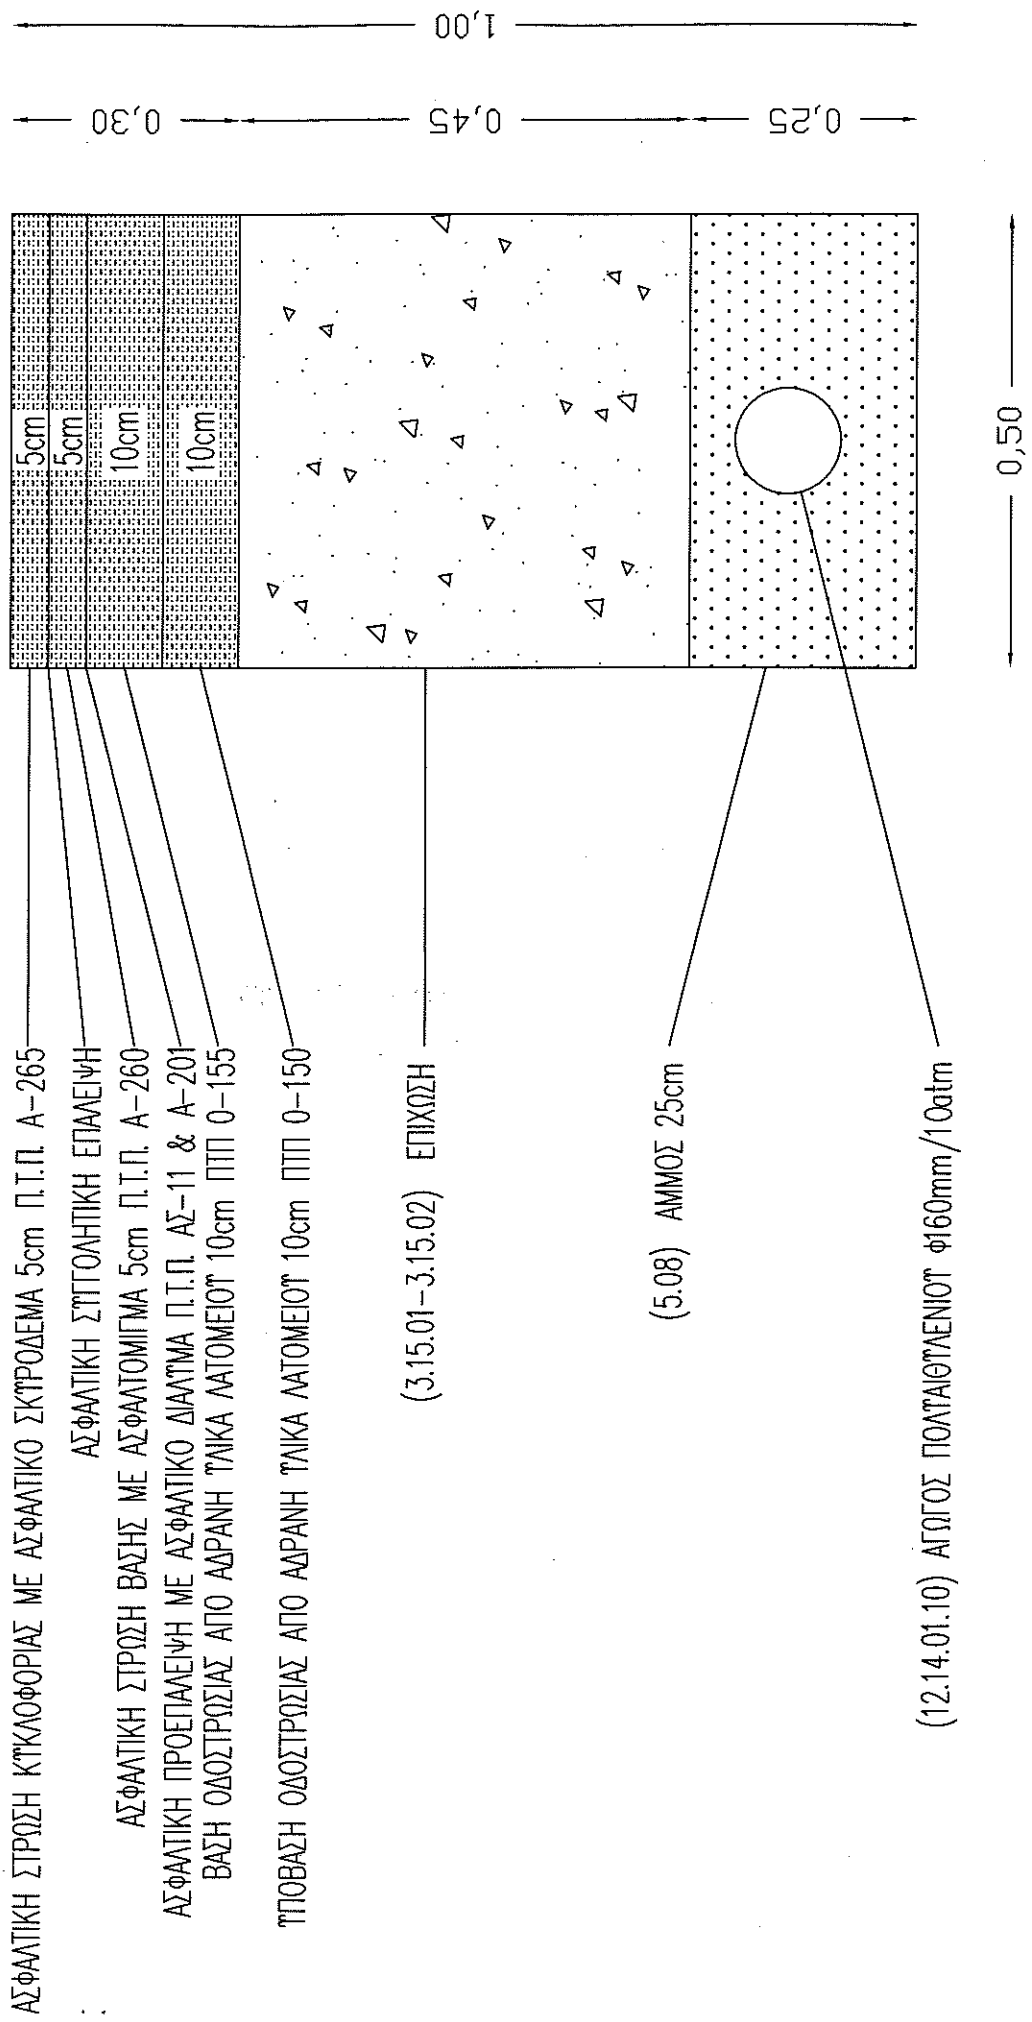
ΣΥΝΤΑΧΘΗΚΕ


ΔΗΜΗΤΡΗΣ ΦΕΚΟΣ
Α-Τ ΜΗΧΑΝΙΚΟΣ

ΘΕΩΡΗΘΗΚΕ
Ο ΠΡΟΙΣΤΑΜΕΝΟΣ Α.Τ.Τ.Υ


ΣΠΥΡΟΣ ΑΠΟΣΤΟΛΟΠΟΥΛΟΣ
ΠΟΛΙΤΙΚΟΣ ΜΗΧΑΝΙΚΟΣ MSC

ΤΥΠΙΚΗ ΤΟΜΗ ΣΚΑΜΜΑΤΟΣ ΣΕ ΑΣΦΑΛΤΟ



ΑΣΦΑΛΤΙΚΗ ΣΤΡΩΣΗ ΚΥΚΛΟΦΟΡΙΑΣ ΜΕ ΑΣΦΑΛΤΙΚΟ ΣΚΥΡΟΔΕΜΑ 5cm Π.Ι.Π. Α-265

ΑΣΦΑΛΤΙΚΗ ΣΤΡΩΣΗ ΕΠΙΛΕΨΗ

ΑΣΦΑΛΤΙΚΗ ΣΤΡΩΣΗ ΒΑΣΗΣ ΜΕ ΑΣΦΑΛΤΟΜΙΓΜΑ 5cm Π.Ι.Π. Α-260

ΑΣΦΑΛΤΙΚΗ ΠΡΟΕΠΙΛΕΨΗ ΜΕ ΑΣΦΑΛΤΙΚΟ ΔΙΑΤΜΑ Π.Ι.Π. ΑΣ-11 & Α-201
ΒΑΣΗ ΟΔΟΣΤΡΩΣΙΑΣ ΑΠΟ ΑΔΡΑΝΗ ΤΑΚΑ ΛΑΤΟΜΕΙΟΥ 10cm ΠΠΠ 0-155

ΠΡΟΒΑΣΗ ΟΔΟΣΤΡΩΣΙΑΣ ΑΠΟ ΑΔΡΑΝΗ ΤΑΚΑ ΛΑΤΟΜΕΙΟΥ 10cm ΠΠΠ 0-150

(3.15.01-3.15.02) ΕΠΙΧΩΣΗ

(5.08) ΑΜΜΟΣ 25cm

(12.14.01.10) ΑΓΩΓΟΣ ΠΟΛΥΑΙΘΥΛΕΝΙΟΥ Φ160mm/10atm

1,00
0,25
0,45
0,30

0,50

ΕΛΛΗΝΙΚΗ ΔΗΜΟΚΡΑΤΙΑ
ΔΗΜΟΣ ΠΥΛΗΣ
Α.Τ.Τ.Υ. ΔΗΜΟΥ ΠΥΛΗΣ

ΕΡΓΟ : Κατασκευή τροφοδοτικού αγωγού από Παλαιομονάστηρο
ως υδατόπυργο Λυγαριάς

ΘΕΣΗ : Τ.Κ. ΠΑΛΑΙΟΜΟΝΑΣΤΗΡΟΥ & Τ.Κ. ΛΥΓΑΡΙΑΣ

ΘΕΜΑ ΣΧΕΔΙΟΥ : ΤΥΠΙΚΗ ΤΟΜΗ
ΣΚΑΜΜΑΤΟΣ ΣΕ ΧΩΜΑ

ΑΡΙΘΜΟΣ
ΣΧΕΔΙΟΥ

T
2

ΚΛΙΜΑΚΑ : 1:10

ΗΜΕΡΟΜΗΝΙΑ : 12 - 7 - 2018

ΣΥΝΤΑΧΘΗΚΕ


ΔΗΜΗΤΡΗΣ ΦΕΚΟΣ
Α-Τ ΜΗΧΑΝΙΚΟΣ

ΘΕΩΡΗΘΗΚΕ
Ο ΠΡΟΙΣΤΑΜΕΝΟΣ Α.Τ.Τ.Υ


ΣΠΥΡΟΣ ΑΠΟΣΤΟΛΟΠΟΥΛΟΣ
ΠΟΛΙΤΙΚΟΣ ΜΗΧΑΝΙΚΟΣ MSC

ΤΥΠΙΚΗ ΤΟΜΗ ΣΚΑΜΜΑΤΟΣ ΣΕ ΧΩΜΑ

