


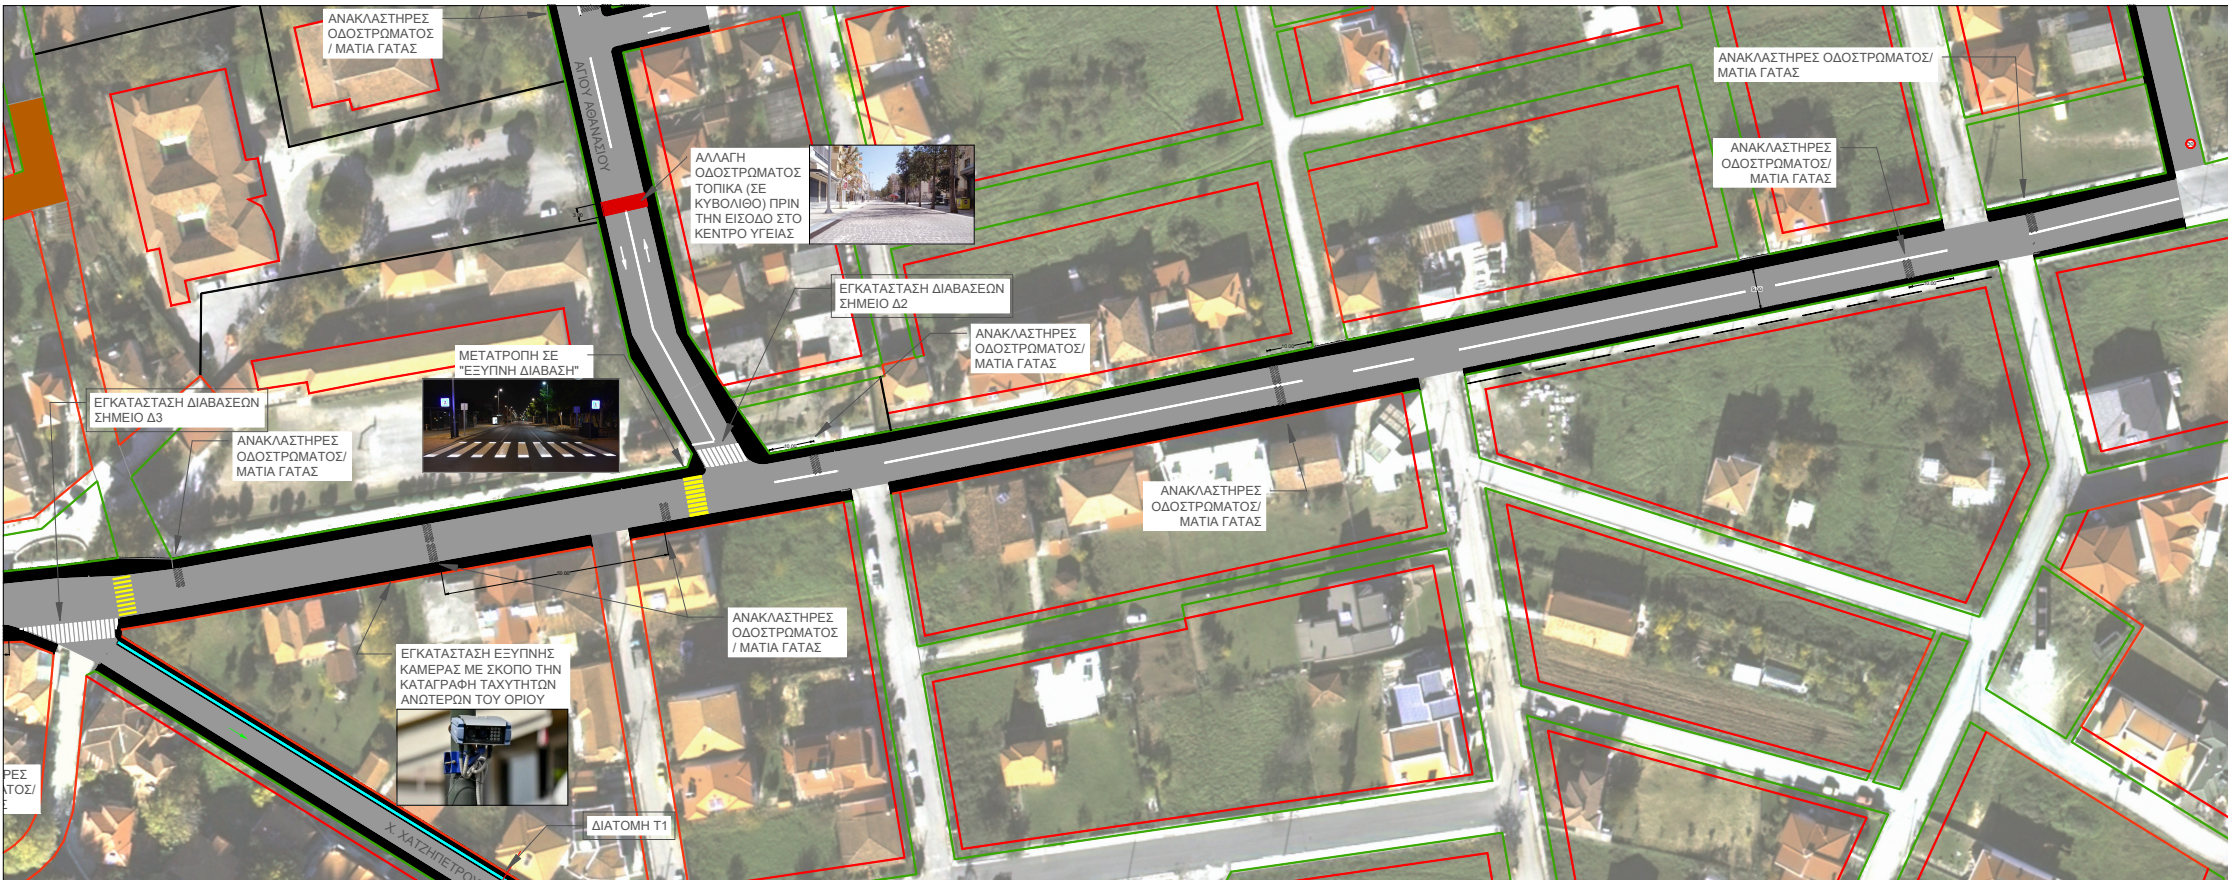

ΥΠΟΜΝΗΜΑ

-  ΥΦΙΣΤΑΜΕΝΟ ΠΕΖΟΔΡΟΜΙΟ
-  ΔΗΜΙΟΥΡΓΙΑ ΠΕΖΟΔΡΟΜΙΟΥ
-  ΕΠΕΚΤΑΣΗ ΠΕΖΟΔΡΟΜΙΟΥ
-  ΕΓΚΑΤΑΣΤΑΣΗ ΚΥΒΟΛΙΘΟΥ
-  ΕΞΟΧΗ ΣΤΑΘΜΕΥΣΗΣ
-  ΥΦΙΣΤΑΜΕΝΗ ΔΙΑΒΑΣΗ
-  ΝΕΑ ΠΡΟΤΕΙΝΟΜΕΝΗ ΔΙΑΒΑΣΗ
-  ΚΟΛΩΝΑΚΙ
-  ΥΦΙΣΤΑΜΕΝΗ ΚΑΤΕΥΘΥΝΣΗ ΚΥΚΛΟΦΟΡΙΑΣ
-  ΑΛΛΑΓΗ ΚΑΤΕΥΘΥΝΣΗΣ ΚΥΚΛΟΦΟΡΙΑΣ - ΜΟΝΟΔΡΟΜΗΣΗ
-  ΑΝΑΚΛΑΣΤΗΡΕΣ ΟΔΟΣΤΡΩΜΑΤΟΣ / ΜΑΤΙΑ ΓΑΤΑΣ
-  ΘΕΣΜΟΘΕΤΗΜΕΝΟΣ ΠΕΖΟΔΡΟΜΟΣ
-  ΠΟΔΗΛΑΤΟΔΡΟΜΟΣ
-  ΑΔΙΑΝΟΙΚΤΗ ΟΔΟΣ
-  ΔΙΑΧΩΡΙΣΤΗΣ ΚΥΚΛΟΦΟΡΙΑΣ
-  ΡΥΜΟΤΟΜΙΚΗ ΓΡΑΜΜΗ
-  ΟΙΚΟΔΟΜΙΚΗ ΓΡΑΜΜΗ
-  ΕΓΚΑΤΑΣΤΑΣΗ ΚΙΓΚΛΙΔΩΜΑΤΟΣ
-  ΣΤΑΘΜΕΥΣΗ ΠΑΡΑ ΤΗΝ ΟΔΟ
-  ΠΕΡΙΟΧΗ ΗΠΙΑΣ ΚΥΚΛΟΦΟΡΙΑΣ

ΠΡΟΤΕΙΝΟΜΕΝΑ ΜΕΤΡΑ ΑΝΑΣΧΕΣΗΣ ΤΗΣ ΤΑΧΥΤΗΤΑΣ /
ΕΝΙΣΧΥΣΗΣ ΤΟΥ ΕΠΙΠΕΔΟΥ ΟΔΙΚΗΣ ΑΣΦΑΛΕΙΑΣ
ΕΠΙ ΤΗΣ ΟΔΟΥ
Π.Ε.Ο. ΤΡΙΚΑΛΩΝ - ΑΡΤΑΣ (ΤΜΗΜΑ ΠΑΝΑΓΟΥΛΗ - ΧΑΤΖΗΠΕΤΡΟΥ)