


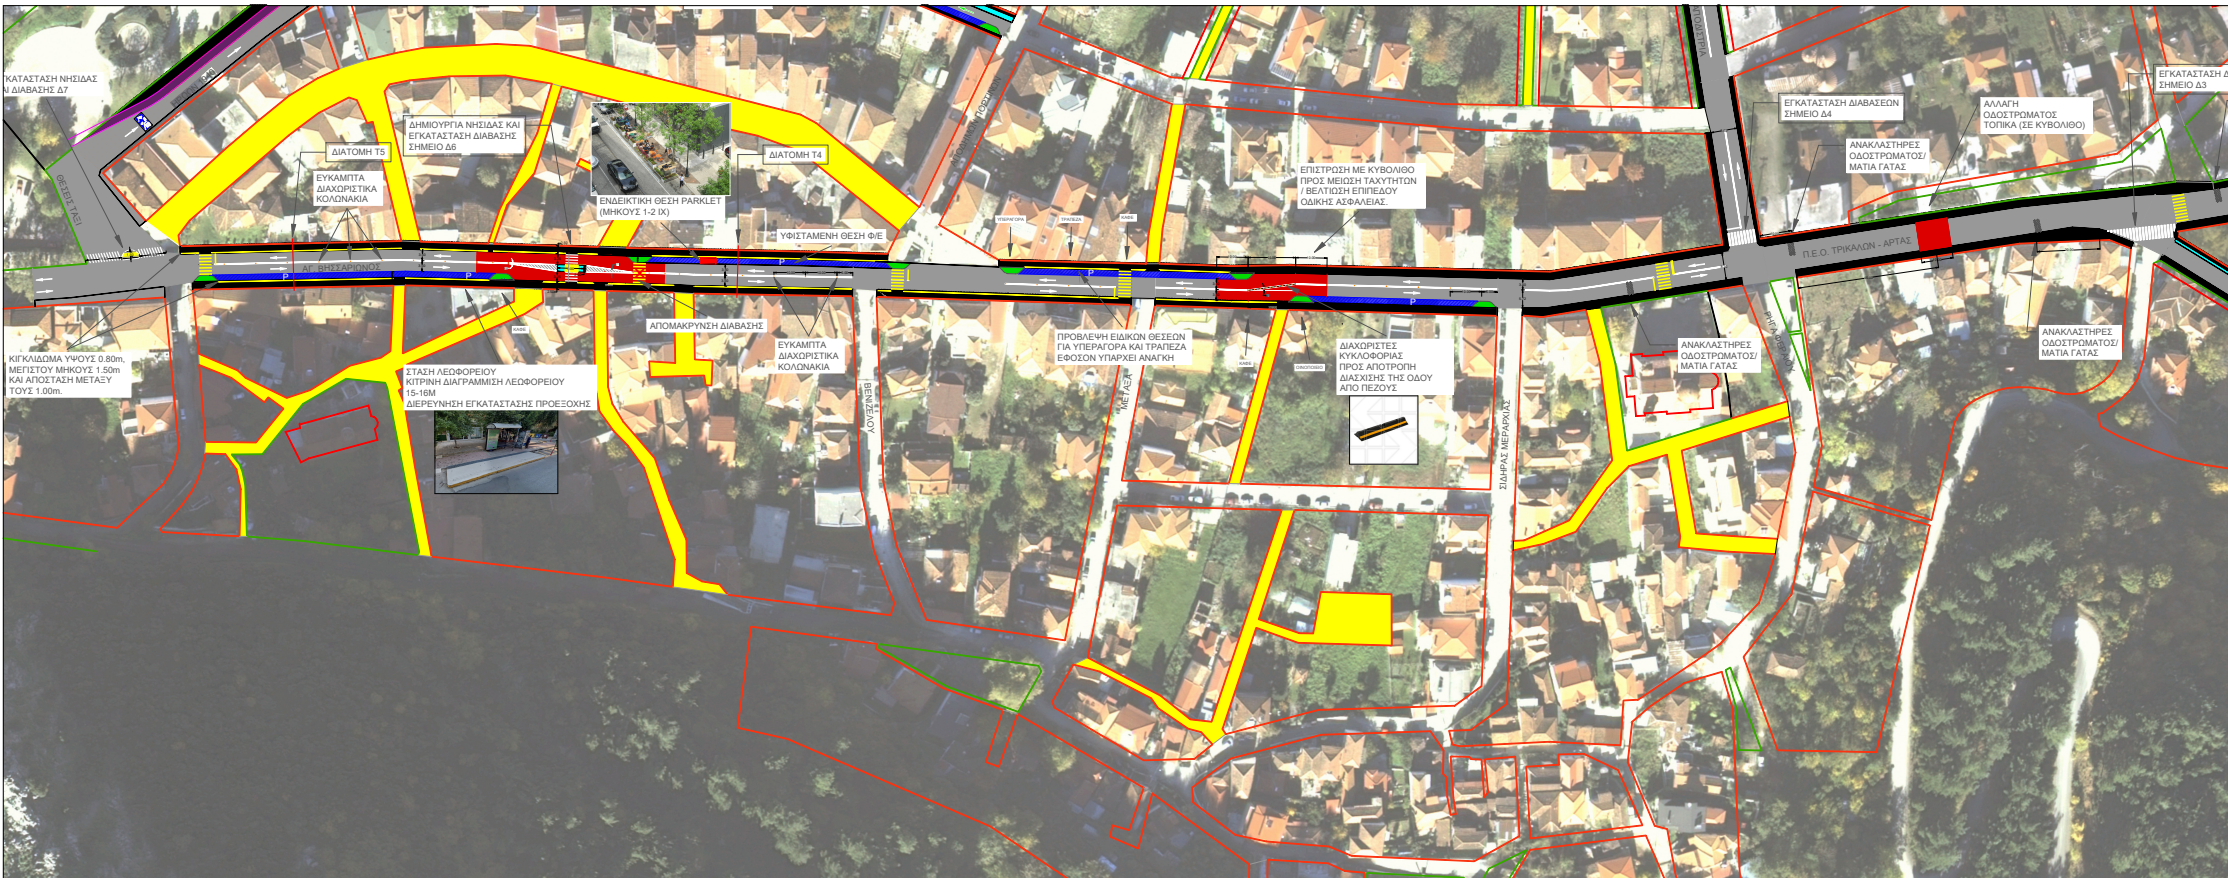

ΥΠΟΜΝΗΜΑ

	ΥΦΙΣΤΑΜΕΝΟ ΠΕΖΟΔΡΟΜΙΟ
	ΔΗΜΙΟΥΡΓΙΑ ΠΕΖΟΔΡΟΜΙΟΥ
	ΕΠΕΚΤΑΣΗ ΠΕΖΟΔΡΟΜΙΟΥ
	ΕΓΚΑΤΑΣΤΑΣΗ ΚΥΒΟΛΙΘΟΥ
	ΕΞΟΧΗ ΣΤΑΘΜΕΥΣΗΣ
	ΥΦΙΣΤΑΜΕΝΗ ΔΙΑΒΑΣΗ
	ΝΕΑ ΠΡΟΤΕΙΝΟΜΕΝΗ ΔΙΑΒΑΣΗ
	ΚΟΛΩΝΑΚΙ
	ΥΦΙΣΤΑΜΕΝΗ ΚΑΤΕΥΘΥΝΣΗ ΚΥΚΛΟΦΟΡΙΑΣ
	ΑΛΛΑΓΗ ΚΑΤΕΥΘΥΝΣΗΣ ΚΥΚΛΟΦΟΡΙΑΣ - ΜΟΝΟΔΡΟΜΗΣΗ
	ΑΝΑΚΛΑΣΤΗΡΕΣ ΟΔΟΣΤΡΩΜΑΤΟΣ / ΜΑΤΙΑ ΓΑΤΑΣ
	ΘΕΣΜΟΘΕΤΗΜΕΝΟΣ ΠΕΖΟΔΡΟΜΟΣ
	ΠΟΔΗΛΑΤΟΔΡΟΜΟΣ
	ΑΔΙΑΝΟΙΚΤΗ ΟΔΟΣ
	ΔΙΑΧΩΡΙΣΤΗΣ ΚΥΚΛΟΦΟΡΙΑΣ
	ΡΥΜΟΤΟΜΙΚΗ ΓΡΑΜΜΗ
	ΟΙΚΟΔΟΜΙΚΗ ΓΡΑΜΜΗ
	ΕΓΚΑΤΑΣΤΑΣΗ ΚΙΓΚΛΙΔΩΜΑΤΟΣ
	ΣΤΑΘΜΕΥΣΗ ΠΑΡΑ ΤΗΝ ΟΔΟ
	ΠΕΡΙΟΧΗ ΗΠΙΑΣ ΚΥΚΛΟΦΟΡΙΑΣ

ΠΡΟΤΕΙΝΟΜΕΝΑ ΜΕΤΡΑ ΑΝΑΣΧΕΣΗΣ ΤΗΣ ΤΑΧΥΤΗΤΑΣ /
ΕΝΙΣΧΥΣΗΣ ΤΟΥ ΕΠΙΠΕΔΟΥ ΟΔΙΚΗΣ ΑΣΦΑΛΕΙΑΣ
ΕΠΙ ΤΗΣ ΟΔΟΥ
Π.Ε.Ο. ΤΡΙΚΑΛΩΝ - ΑΡΤΑΣ (ΤΜΗΜΑ ΧΑΤΖΗΠΕΤΡΟΥ - ΗΡΩΩΝ 1940)
ΠΡΟΤΕΙΝΟΜΕΝΕΣ ΚΥΚΛΟΦΟΡΙΑΚΕΣ ΡΥΘΜΙΣΕΙΣ