


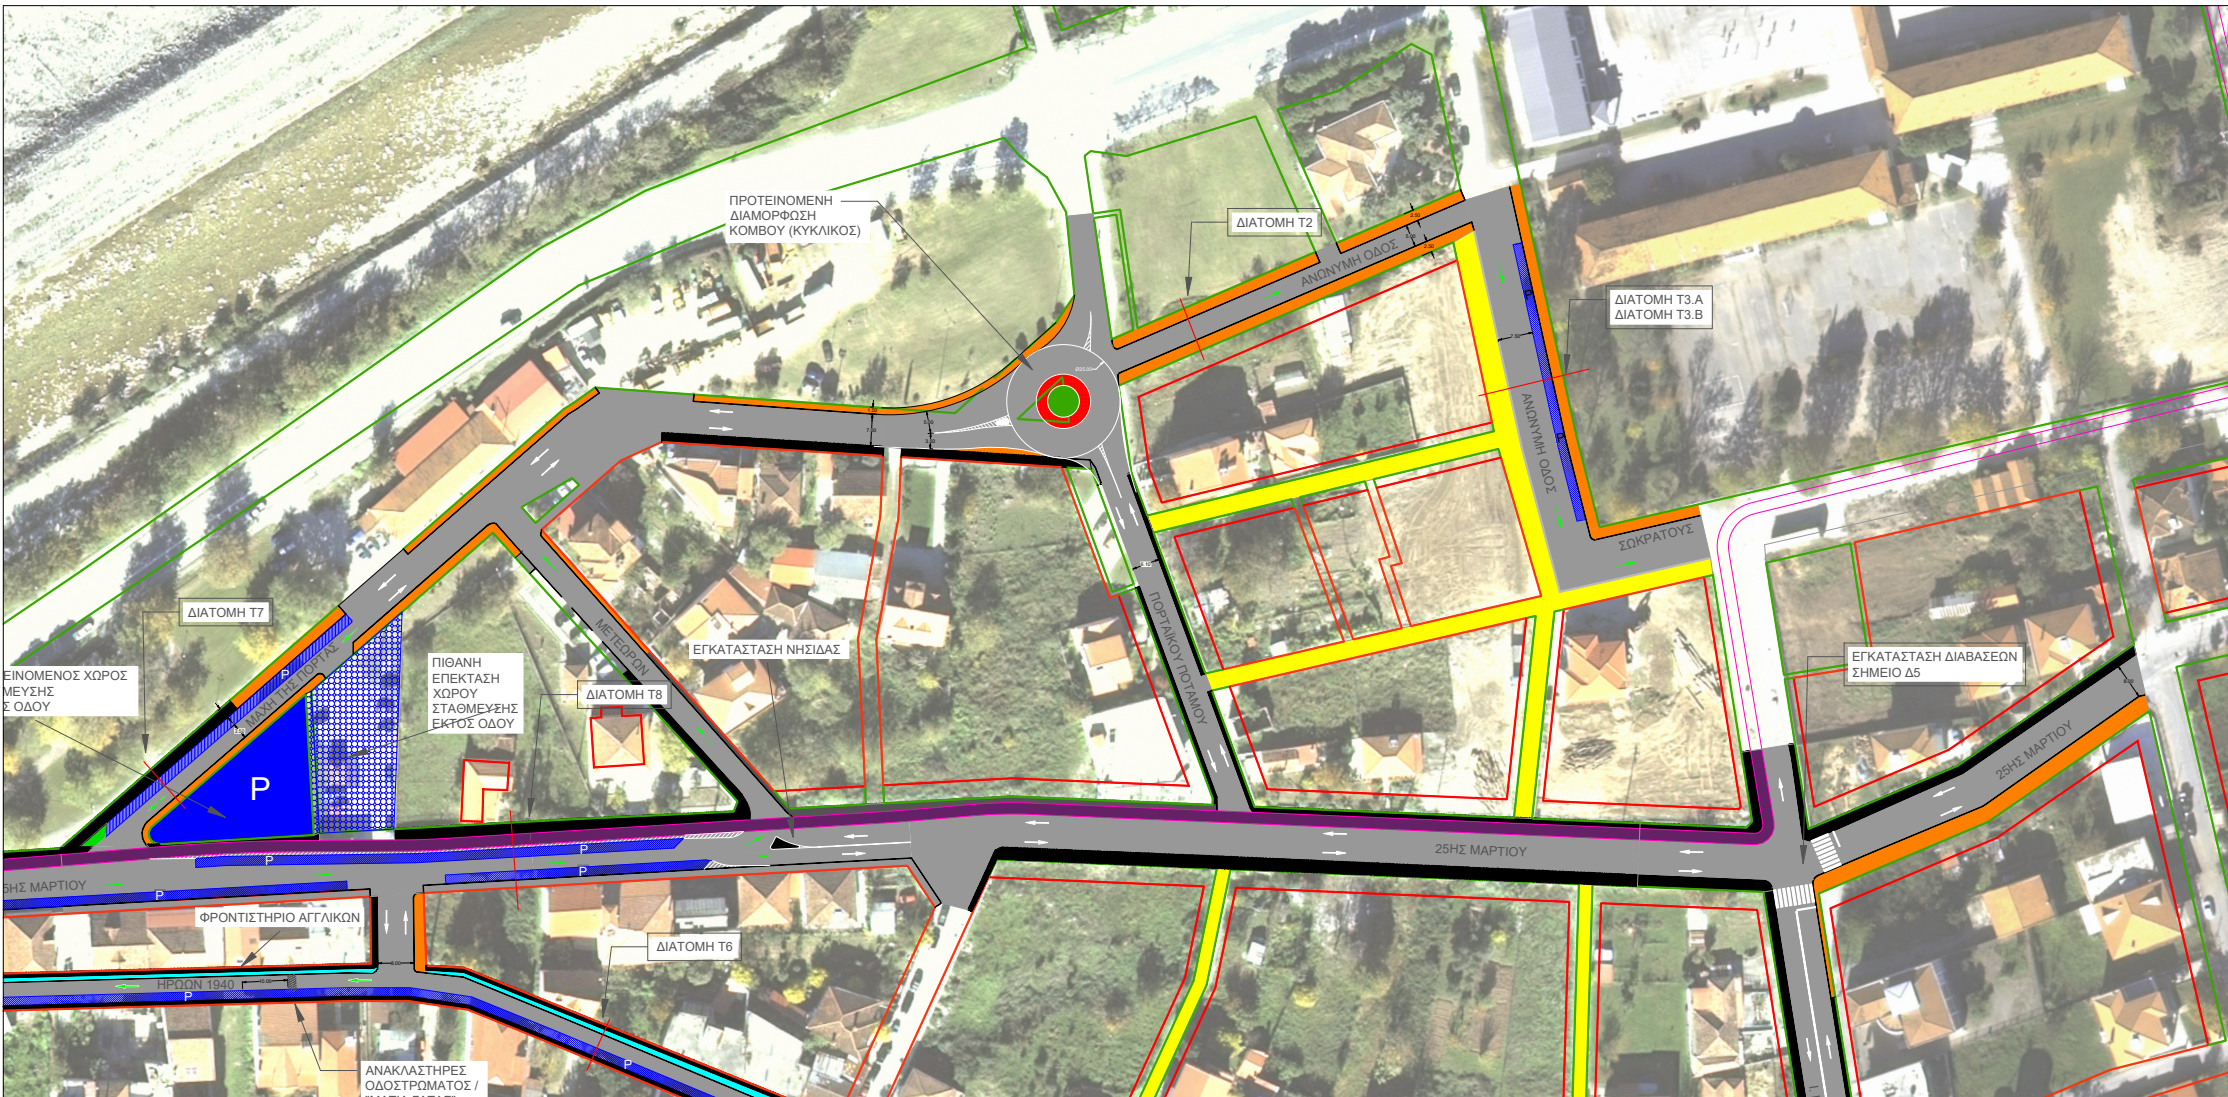

ΠΡΟΤΕΙΝΟΜΕΝΕΣ ΚΥΚΛΟΦΟΡΙΑΚΕΣ ΠΑΡΕΜΒΑΣΕΙΣ ΕΠΙ ΤΗΣ ΟΔΟΥ 25ΗΣ ΜΑΡΤΙΟΥ ΚΑΙ ΒΟΡΕΙΟΤΕΡΑ ΤΟΥ ΟΙΚΙΣΜΟΥ

ΥΠΟΜΝΗΜΑ

	ΥΦΙΣΤΑΜΕΝΟ ΠΕΖΟΔΡΟΜΙΟ
	ΔΗΜΙΟΥΡΓΙΑ ΠΕΖΟΔΡΟΜΙΟΥ
	ΕΠΕΚΤΑΣΗ ΠΕΖΟΔΡΟΜΙΟΥ
	ΕΓΚΑΤΑΣΤΑΣΗ ΚΥΒΟΛΙΘΟΥ
	ΕΞΟΧΗ ΣΤΑΘΜΕΥΣΗΣ
	ΥΦΙΣΤΑΜΕΝΗ ΔΙΑΒΑΣΗ
	ΝΕΑ ΠΡΟΤΕΙΝΟΜΕΝΗ ΔΙΑΒΑΣΗ
	ΚΟΛΩΝΑΚΙ
	ΥΦΙΣΤΑΜΕΝΗ ΚΑΤΕΥΘΥΝΣΗ ΚΥΚΛΟΦΟΡΙΑΣ
	ΑΛΛΑΓΗ ΚΑΤΕΥΘΥΝΣΗΣ ΚΥΚΛΟΦΟΡΙΑΣ - ΜΟΝΟΔΡΟΜΗΣΗ
	ΑΝΑΚΛΑΣΤΗΡΕΣ ΟΔΟΣΤΡΩΜΑΤΟΣ / ΜΑΤΙΑ ΓΑΤΑΣ

	ΘΕΣΜΟΘΕΤΗΜΕΝΟΣ ΠΕΖΟΔΡΟΜΟΣ
	ΠΟΔΗΛΑΤΟΔΡΟΜΟΣ
	ΑΔΙΑΝΟΙΚΤΗ ΟΔΟΣ
	ΔΙΑΧΩΡΙΣΤΗΣ ΚΥΚΛΟΦΟΡΙΑΣ
	ΡΥΜΟΤΟΜΙΚΗ ΓΡΑΜΜΗ
	ΟΙΚΟΔΟΜΙΚΗ ΓΡΑΜΜΗ
	ΕΓΚΑΤΑΣΤΑΣΗ ΚΙΓΚΛΙΔΩΜΑΤΟΣ
	ΣΤΑΘΜΕΥΣΗ ΠΑΡΑ ΤΗΝ ΟΔΟ
	ΠΕΡΙΟΧΗ ΗΠΙΑΣ ΚΥΚΛΟΦΟΡΙΑΣ